



Zakład Inwestycji Miejskich sc
Paweł Orleański, Magdalena Orleańska-Ordyniak
Al. Powstańców Wielkopolskich 20
63-400 Ostrów Wielkopolski

tel. (62) 735-02-34
e-mail: ziminwestycje@gmail.com
NIP: 622-10-09-267
REGON: 250496533

ANEKS BUDOWLANY



nazwa obiektu budowlanego:

Remont korytarza i zespołów sanitarnych budynku szkoły – ETAP IV – KORYTARZ I PIĘTRA

adres obiektu budowlanego:

Zespół Szkół Ekonomicznych im. Józefa Gniazdowskiego
ul. Partyzancka 29
63 – 400 Ostrów Wielkopolski

imię i nazwisko / nazwa inwestora oraz jego adres:

Zespół Szkół Ekonomicznych im. Józefa Gniazdowskiego
ul. Partyzancka 29
63 – 400 Ostrów Wielkopolski

nazwa i adres jednostki projektowania:

Zakład Inwestycji Miejskich sc,
P. Orleański, M. Orleańska-Ordyniak
Al. Powstańców Wielkopolskich 20,
63-400 Ostrów Wielkopolski

projektanci:

branża, zakres opracowania	imię i nazwisko	specjalność, numer uprawnień, podpis
branża architektoniczno- konstrukcyjna	mgr inż. Paweł Orleański	UAN.7342-26/91
branża architektoniczno- konstrukcyjna	mgr inż. Magdalena Orleańska - Ordyniak	
kierownik zespołu projektowego	mgr inż. Paweł Orleański	UAN.7342-26/91

Ostrów Wielkopolski, kwiecień 2020r.

DOKUMENTACJA PRZETARGOWA - ETAP IV – I PIĘTRO

Dot: Remont korytarzy i zespołów sanitarnych budynku Zespołu Szkół Ekonomicznych w Ostrowie Wielkopolskim im. Józefa Gniazdowskiego - kwiecień 2020r.

Zakres opracowania (elementów):

L.p.	Nazwa elementu opracowania	Nr rysunku	UWAGI!
1	2	3	4
1.	RZUT I PIĘTRA - POZIOM „2”	A3	
2.	PRZEKRÓJ A-A - POZIOM „0”, „1”, „2”, „3”	A5	
3.	ZESTAWIENIE STOLARKI DRZWIOWEJ I PIĘTRA - POZIOM „2”	A8	
4.	RZUT I PIĘTRA - INWENTARYZACJA	I - 3	
5.	PRZEKRÓJ A-A - INWENTARYZACJA	I - 5	
6.	RZUT I PIĘTRA - INWENTARYZACJA ZAISTNIAŁEJ WYMIANY OŚWIETLENIA (opracowanie Termoprojekt z września 2017r.)	O.3	
7.	DOKUMENTACJA FOTOGRAFICZNA - ETAP IV		5 stron
8.	Opracowanie kierunkowe: PROJEKT ARANŻACJI WNĘTRZ Remont korytarza i zespołów sanitarnych budynku Zespołu Szkół Ekonomicznych im. Józefa Gniazdowskiego w Ostrowie Wielkopolskim z marca 2019r. opracowany przez inż. Iwonę Trzcińską		1. Opis do projektu aranżacji wnętrza 2. Zestawienie rysunków od nr 1 do nr 42.

ANEKS BUDOWLANY do projektu aranżacji wnętrza
 "Remont korytarza i zespołów sanitarnych budynku
 Zespołu Szkół Ekonomicznych im. Józefa Gniazdowskiego w Ostrowie Wielkopolskim
 RZUT I PIĘTRA skala 1:50 z marca 2019r. opracowanego przez inż. Iwonę Trzciańską


ETAP IV - KORYTARZ I PIĘTRA

LEGENDA

	Wyburzenia
	Wymurówki
	Mur projektowany
	Mur istniejący
	Zakres remontu - ETAP IV

PROGRAM UŻYTKOWY I PIĘTRO

Oznaczenie pomieszczenia	Nazwa pomieszczenia	Powierzchnia użytkowa [m ²]	Posadzka	UWAGA
2/1	Łącznik	21,44	Wykładzina homogeniczna winylowa	Hp = 305 [cm]
2/2	Korytarz z klatką schodową	90,28	Korytarz - Wykładzina homogeniczna winylowa - 73,54 [m ²]	Hp = 347 [cm]
RAZEM:		111,72		

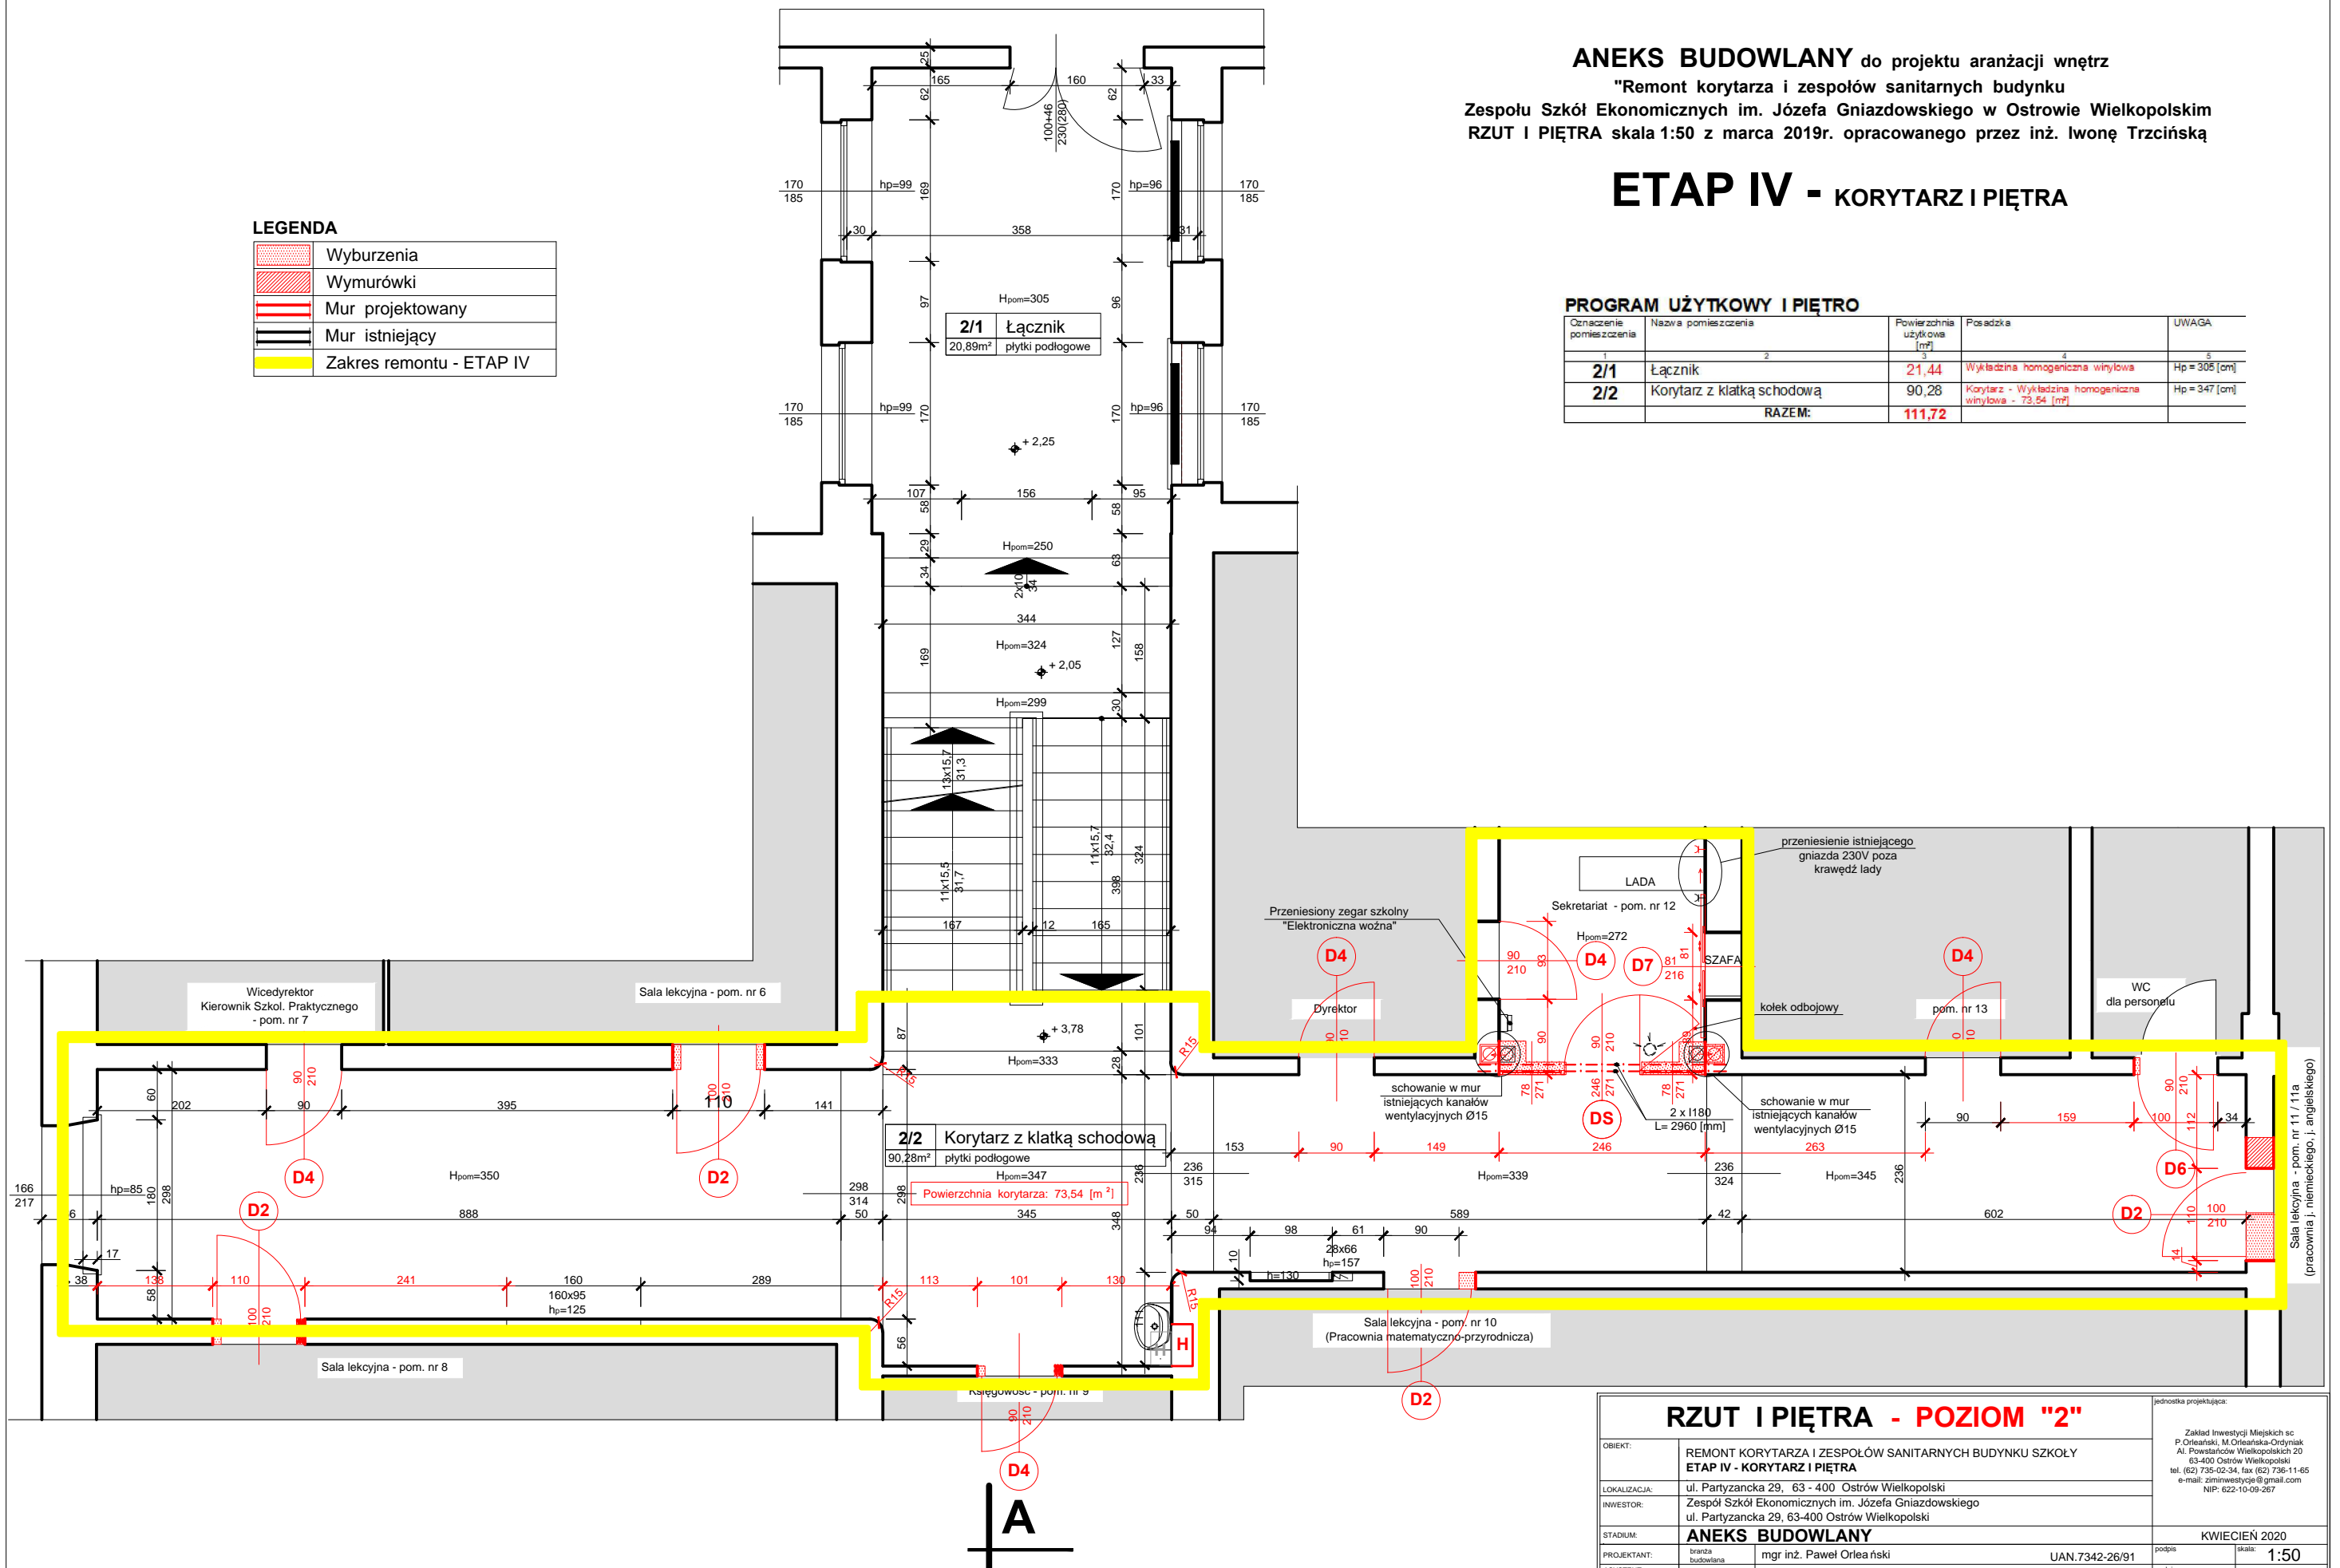


RZUT I PIĘTRA - POZIOM "2"				jednostka projektująca:	
OBJEKT:	REMONT KORYTARZA I ZESPOŁÓW SANITARNYCH BUDYNKU SZKOŁY ETAP IV - KORYTARZ I PIĘTRA			Zakład Inwestycji Miejskich sp. z o.o. P. Orleański, M. Orleańska-Ordyniak Al. Powstańców Wielkopolskich 29 63-400 Ostrow Wielkopolski tel. (62) 735-02-34, fax (62) 736-11-65 e-mail: zmi-inwestycje@gmail.com NIP: 622-10-09-267	
LOKALIZACJA:	ul. Partyzancka 29, 63 - 400 Ostrow Wielkopolski				
INWESTOR:	Zespół Szkół Ekonomicznych im. Józefa Gniazdowskiego ul. Partyzancka 29, 63-400 Ostrow Wielkopolski				
STADIUM:	ANEKS BUDOWLANY			KWIECIEŃ 2020	
PROJEKTANT:	branża budowlana	mgr inż. Paweł Orleański	UAN.7342-26/91	podpis	skala: 1:50
ASYSTENT PROJEKTANT:	branża budowlana	mgr inż. Magdalena Orleańska-Ordyniak		podpis	nr rys. A3
KIEROWNIK ZESPOŁU PROJEKTOWEGO:		mgr inż. Paweł Orleański	UAN.7342-26/91	podpis	

ETAP IV - KORYTARZ I PIĘTRA

LEGENDA


	Wyburzenia
	Wymurówki
	Mur projektowany
	Mur istniejący
	Zakres remontu - ETAP VIII

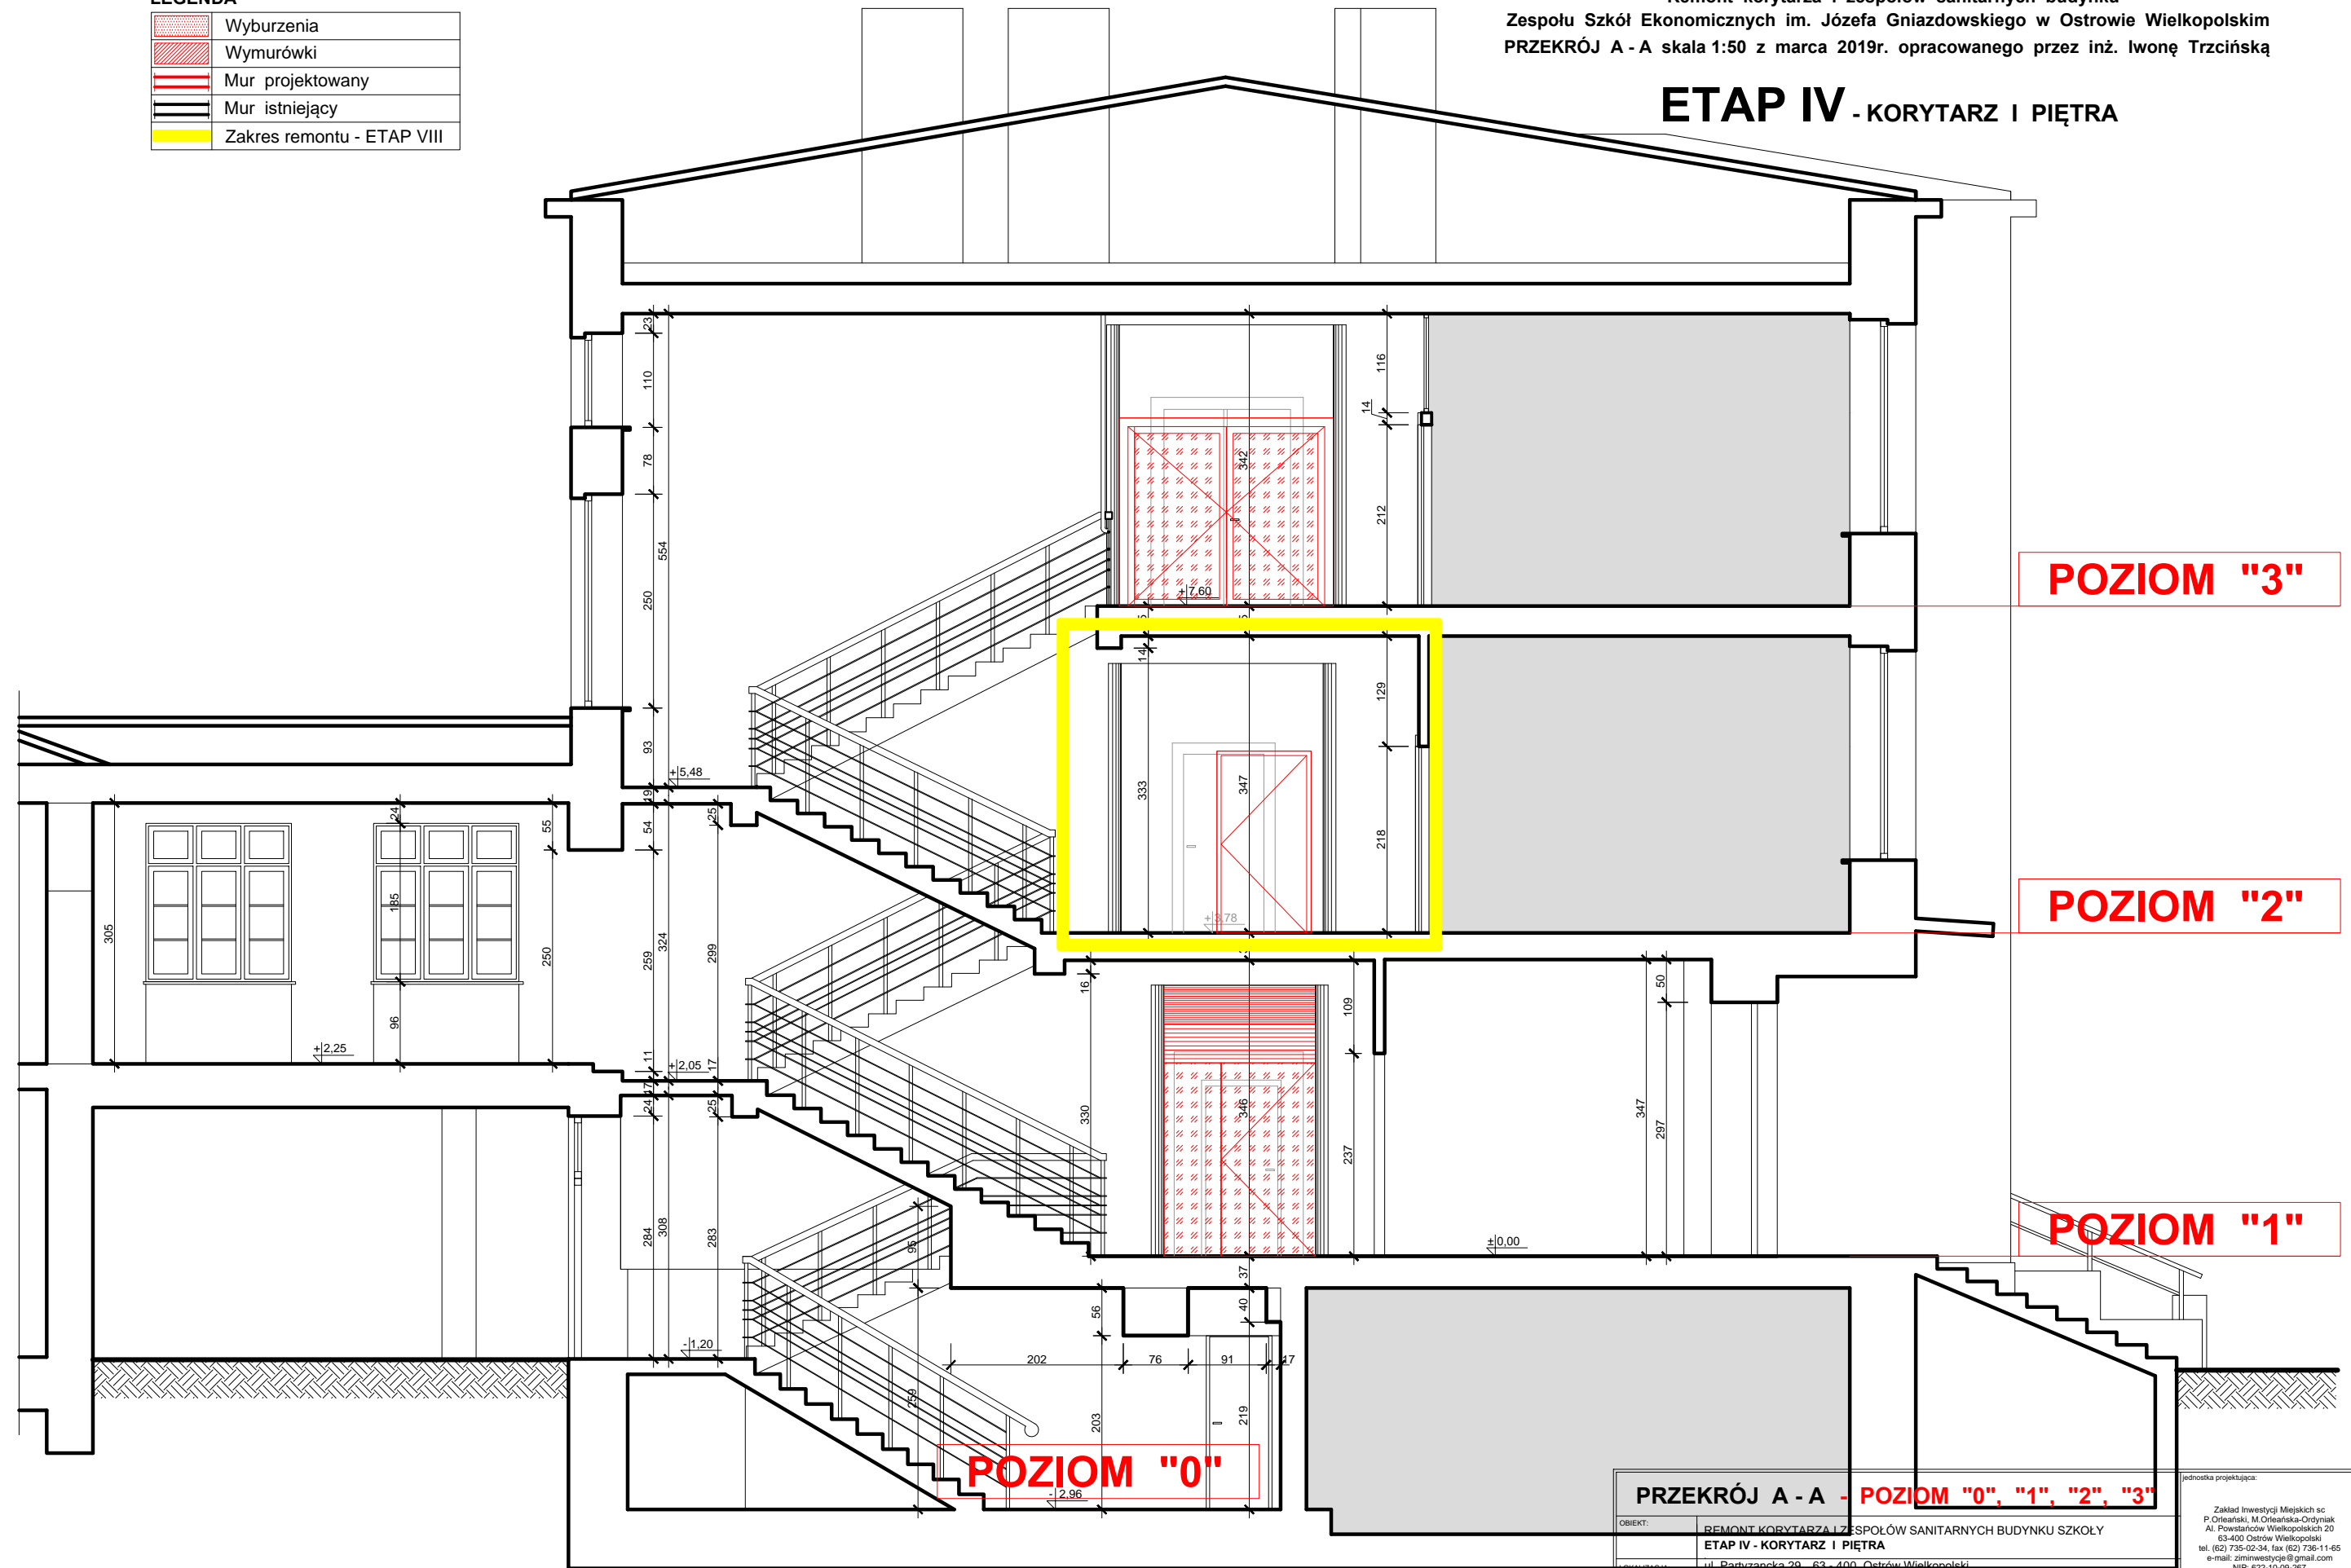

PRZEKRÓJ A - A - POZIOM "0", "1", "2", "3"		jednostka projektująca:	
OBIEKT:	REMONT KORYTARZA I ZESPÓŁÓW SANITARNYCH BUDYNKU SZKOŁY ETAP IV - KORYTARZ I PIĘTRA	Zakład Inwestycji Miejskich sp. z o.o. P. Orleański, M. Orleańska-Ordyniak Al. Powstańców Wielkopolskich 29 63-400 Ostrow Wielkopolski tel. (62) 735-02-34, fax (62) 736-11-65 e-mail: zmi-inwestycje@gmail.com NIP: 622-10-09-267	
INWESTOR:	Zespół Szkół Ekonomicznych im. Józefa Gniazdowskiego ul. Partyzancka 29, 63-400 Ostrow Wielkopolski		
STADIUM:	ANEKS BUDOWLANY	KWIECIEŃ 2020	
PROJEKTANT:	branża budowlana mgr inż. Paweł Orleański	UAN.7342-26/91	podpis
ASYSTENT PROJEKTANT:	branża budowlana mgr inż. Magdalena Orleańska-Ordyniak		nr rys. A5
KIEROWNIK ZESPOŁU PROJEKTOWEGO:	mgr inż. Paweł Orleański	UAN.7342-26/91	podpis
		skala: 1:50	



ZESTAWIENIE STOLARKI DRZWIOWEJ WEWNĘTRZNEJ I PIĘTRA

OZNACZENIE	D2		D4		D6		D7		DS	
SCHEMAT										
	So	100	90	So	90			90		
WYMIAR W ŚWIETLE OŚCIEŻNICY	Ho	210	210	Ho	210			210		
	Sz	110	100	Sz	100			81		
WYMIAR W ŚWIETLE OŚCIEŻY	Hx	215	215	Hx	215			216		
	L	P	L	P	L	P	DRZWI PRZESUWNE		L	P
RODZAJ SKRZYDŁA	2		2		5		1		1	
I PIĘTRO	<ul style="list-style-type: none"> Drzwi wewnętrzne jednoskrzydłowe Klasa izolacyjności akustycznej $R_{w, >= 32}$ [dB] Ościeżnica przylgowa regulowana z listwami 80 [mm] z uszczelką gumową na obwodzie ościeżnicy Skrzydło: wypełnienie z płyty wiórowej otworowej wzmacnionej wewnętrznym ramiakiem ze szkła. Całość obłożona płytą HDF. Ołkna CPL HQ w kolorze "Beton Ciemny". Boki skrzydła pokryte taśmą brzegową ABS. Skrzydła uzupełnione aluminiowymi intarsjami o szerokości 6 [mm] Wypośażenie: klamka metalowa, ergonomiczna z kwadratowymi rozetami w kolorze srebrnym, zamek patentowy atestowany, zawiasy 3D w skrzydle - 3 [szt.] 		<ul style="list-style-type: none"> Drzwi wewnętrzne jednoskrzydłowe Klasa izolacyjności akustycznej $R_{w, >= 32}$ [dB] Ościeżnica Porta SYSTEM przylgowa regulowana z listwami 80 [mm] z uszczelką gumową na obwodzie ościeżnicy Skrzydło: wypełnienie z płyty wiórowej otworowej wzmacnionej wewnętrznym ramiakiem ze szkła. Całość obłożona płytą HDF. Ołkna CPL HQ w kolorze "Beton Ciemny". Boki skrzydła pokryte taśmą brzegową ABS. Skrzydła uzupełnione aluminiowymi intarsjami w kolorze srebrnym o szerokości 6 [mm] Wypośażenie: klamka metalowa, ergonomiczna z kwadratowymi rozetami w kolorze srebrnym, zamek patentowy atestowany, zawiasy 3D w skrzydle - 3 [szt.] 		<ul style="list-style-type: none"> Drzwi wewnętrzne jednoskrzydłowe Ościeżnica przylgowa regulowana z listwami 80 [mm] z uszczelką gumową na obwodzie ościeżnicy Skrzydło: wypełnienie z płyty wiórowej otworowej wzmacnionej wewnętrznym ramiakiem ze szkła. Całość obłożona płytą HDF. Ołkna CPL HQ w kolorze "Beton Ciemny". Boki skrzydła pokryte taśmą brzegową ABS. Skrzydła uzupełnione aluminiowymi intarsjami w kolorze srebrnym o szerokości 6 [mm] Wypośażenie: klamka metalowa, ergonomiczna z kwadratowymi rozetami w kolorze srebrnym, zamek patentowy atestowany, zawiasy 3D w skrzydle - 3 [szt.], podcięcie wentylacyjne, samozamykacz 		<ul style="list-style-type: none"> Drzwi wewnętrzne dwuskrzydłowe przesuwne (system naścienny) wymiary drzwi przystosowane do otworu w ścianie 81x216: 2 x 43x216 Skrzydło: płyta laminowana gr. 16 [mm]. Kolor drzwi zbliżony do istniejącej w pom. sekretariatu przesuwnej. Skrzydło drzwiowe przesuwane po systemowej prowadnicy zamontowanej nad otworem drzwiowym pod maskownicą. Wypośażenie: zynchronizowane otwieranie obu skrzydeł drzwi - system Synchrovis; jednostronne uchwyty, drzwi z możliwością zamknięcia na klucz; krawędź drzwi wykończona przeciwuderzeniową szcztką; samodomykacz. 		<ul style="list-style-type: none"> System ścian szklanych z drzwiami szklanymi, np. GSW Office firmy glass system Profile aluminiowe o wysokości 35 mm. Szkoło bezpieczne laminowane z folią akustyczną, płaskowane dla drzwi VSG 55.1 dla ścianki VSG 66.2 Współczynnik izolacyjności akustycznej dla drzwi min $R_{w, >= 32}$ dB dla ścianki min $R_{w, >= 37}$ dB Wypośażenie: zamek WSS Studio PZ z klamką WSS typ C płaska; dolna uszczelka opadająca; zawiasy - 3 szt.; systemowy kolek odbójowy Kolor ramy: zakt. do S 7502-Y wg NCS numer pomieszczenia na drzwiach przyklejony z folii w kolorze zbliżonym do S 0570-G60Y wg NCS wg PAW 	

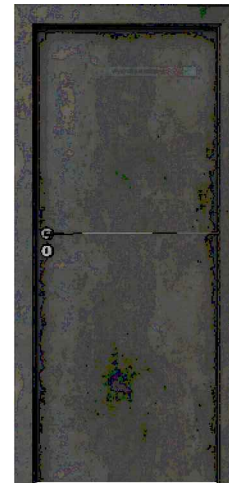

Drzwi wewnętrzne jednoskrzydłowe w kolorze okleiny CPL "Beton Ciemny"

Przekój skrzydła - płyta wiórowa otworowa

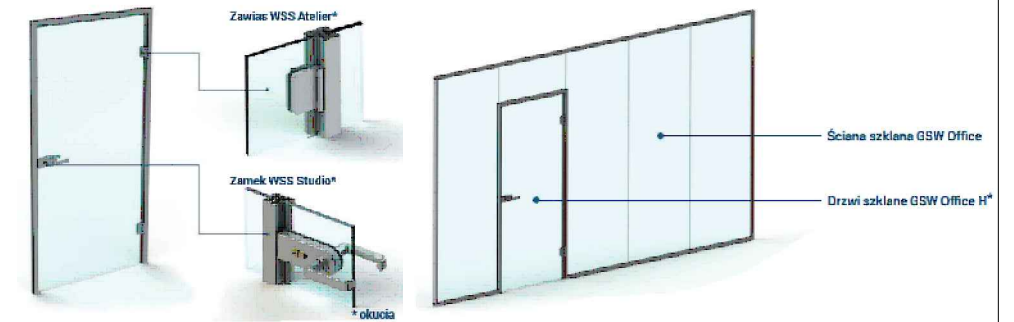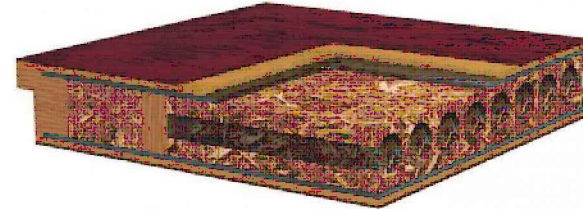

ANEKS BUDOWLANY do projektu aranżacji wnętrz
"Remont korytarza i zespołów sanitarnych budynku
Zespołu Szkół Ekonomicznych im. Józefa Gniazdowskiego w Ostrowie Wielkopolskim
RZUT I PIĘTRA skala 1:50 z marca 2019r. opracowanego przez inż. Iwonę Trzciniąską


ETAP IV - KORYTARZ I PIĘTRA

ZESTAWIENIE STOLARKI DRZWIOWEJ I PIĘTRA - POZIOM "2"

OBJEKT:	REMONT KORYTARZA I ZESPOŁÓW SANITARNYCH BUDYNKU SZKOŁY ETAP IV - KORYTARZ I PIĘTRA	inżynier projektanta:	Zakład Inżynierii Mechatyki sp. z o.o. P. Orleański, M. Orleańska-Ordyniak Al. Powstańców Wielkopolskich 30 63-400 Ostrow Wielkopolski tel. 602 736-02-34, fax 602 736-11-65 e-mail: zimowaszyca@gmail.com NIP: 632-10-00-807
LOKALIZACJA:	ul. Partyzancka 29, 63-400 Ostrow Wielkopolski		
INWESTOR:	Zespół Szkół Ekonomicznych im. Józefa Gniazdowskiego ul. Partyzancka 29, 63-400 Ostrow Wielkopolski		
STADIUM:	ANEKS BUDOWLANY		KWIECIEŃ 2020
PROJEKTANT:	mgr inż. Paweł Orleański	UAN 7342-26/91	---
REWIDENT:	mgr inż. Magdalena Orleańska-Ordyniak		---
PROJEKTANT:	mgr inż. Paweł Orleański	UAN 7342-26/91	A8

INWENTARYZACJA BUDOWLANA SZCZEGÓŁOWA RZUT I PIĘTRA skala 1:50

A

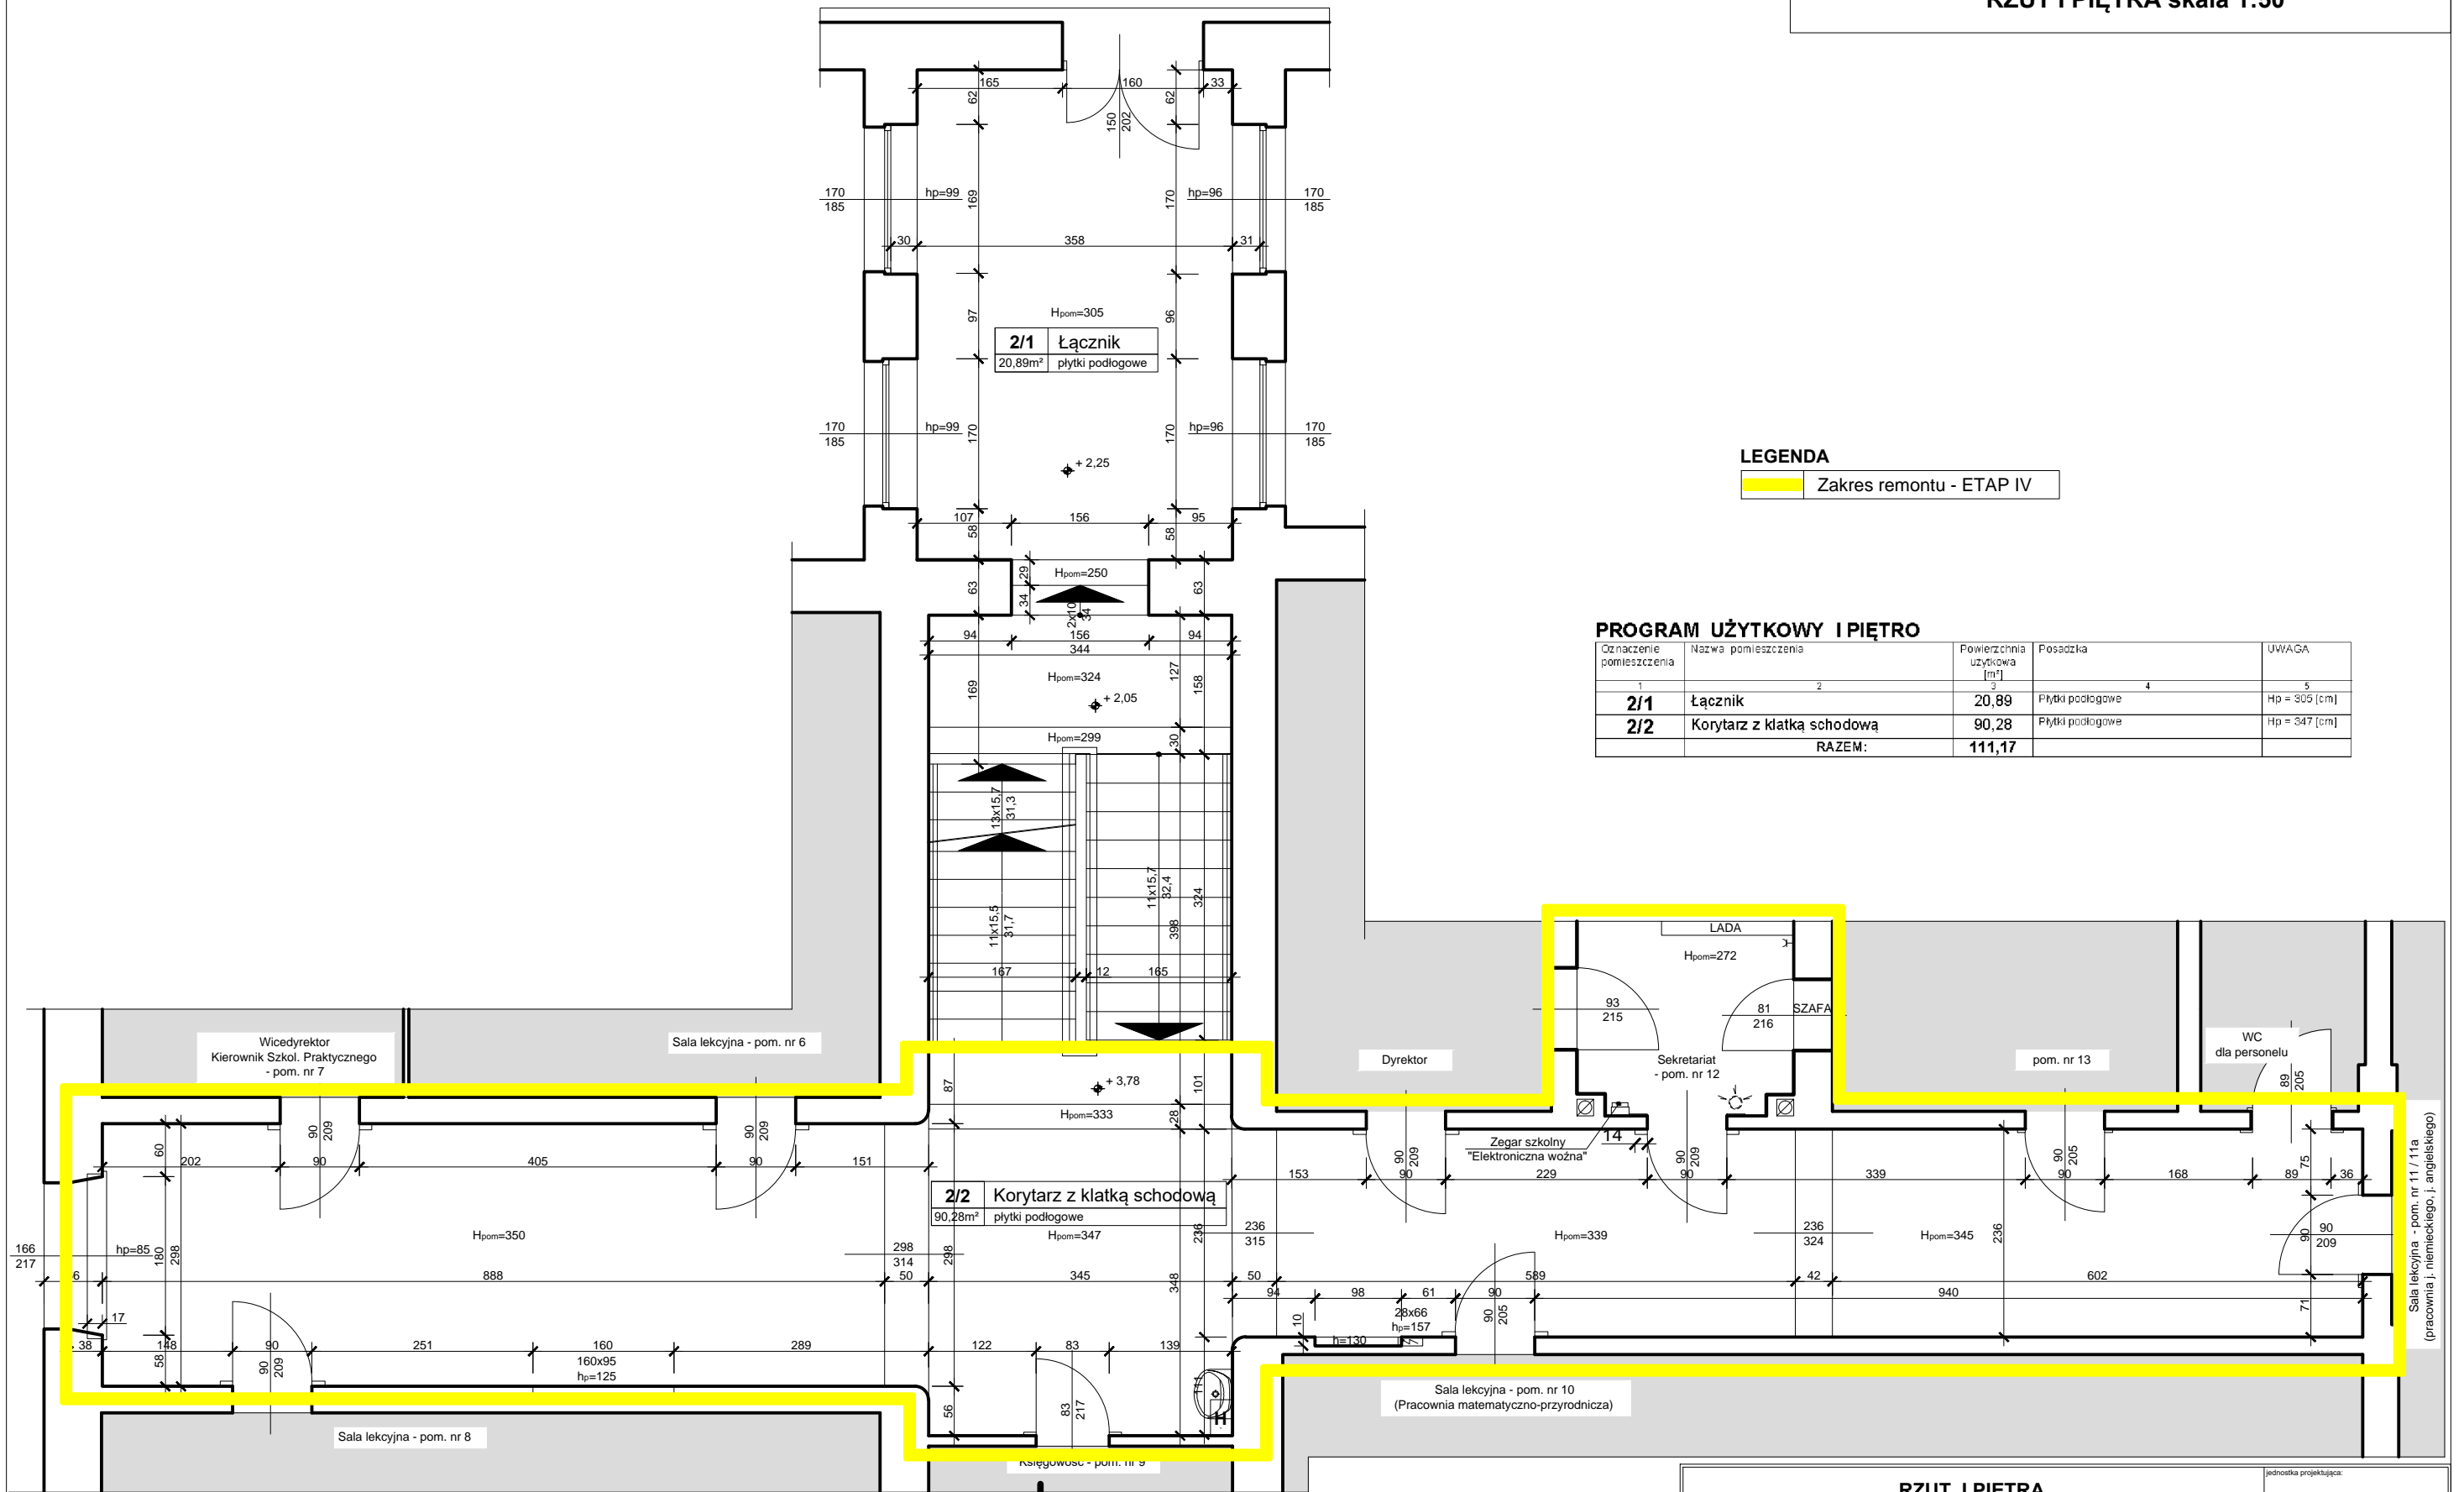

LEGENDA
 Zakres remontu - ETAP IV

PROGRAM UŻYTKOWY I PIĘTRO

Oznaczenie pomieszczenia	Nazwa pomieszczenia	Powierzchnia użytkowa [m ²]	Posadzka	UWAGA
1	2	3	4	5
2/1	Łącznik	20,89	Płytki podłogowe	H _p = 305 [cm]
2/2	Korytarz z klatką schodową	90,28	Płytki podłogowe	H _p = 347 [cm]
RAZEM:		111,17		

Sala lekcyjna - pom. nr 11 / 11a (pracownia j. niemieckiego, j. angielskiego)

A

RZUT I PIĘTRA				jednostka projektująca:	
OBJEKT:	REMONT KORYTARZA I ZESPÓŁÓW SANITARNYCH BUDYNKU SZKOŁY ETAP IV - KORYTARZ I PIĘTRA			Zakład Inwestycji Miejskich sp. z o.o. P. Orleański, M. Orleańska-Ordyniak Al. Powstańców Wielkopolskich 29 63-400 Ostrów Wielkopolski tel. (62) 735-02-34, fax (62) 736-11-65 e-mail: zmi@investycje8@gmail.com NIP: 622-10-09-267	
LOKALIZACJA:	ul. Partyzancka 29, 63 - 400 Ostrów Wielkopolski				
INWESTOR:	Zespół Szkół Ekonomicznych im. Józefa Gniazdowskiego ul. Partyzancka 29, 63-400 Ostrów Wielkopolski				
STADIUM:	INWENTARYZACJA BUDOWLANA SZCZEGÓŁOWA			SIERPIEŃ 2019	
PROJEKTANT:	branża budowlana	mgr inż. Paweł Orleański	UAN.7342-26/91	podpis	skala: 1:50
ASYSTENT:	branża budowlana	mgr inż. Magdalena Orleańska-Ordyniak		podpis	nr rys. 1-3
KIEROWNIK ZESPOŁU PROJEKTOWEGO		mgr inż. Paweł Orleański	UAN.7342-26/91	podpis	


INWENTARYZACJA BUDOWLANA

SZCZEGÓŁOWA

PRZEKRÓJ A-A skala 1:50

LEGENDA

Zakres remontu - ETAP IV

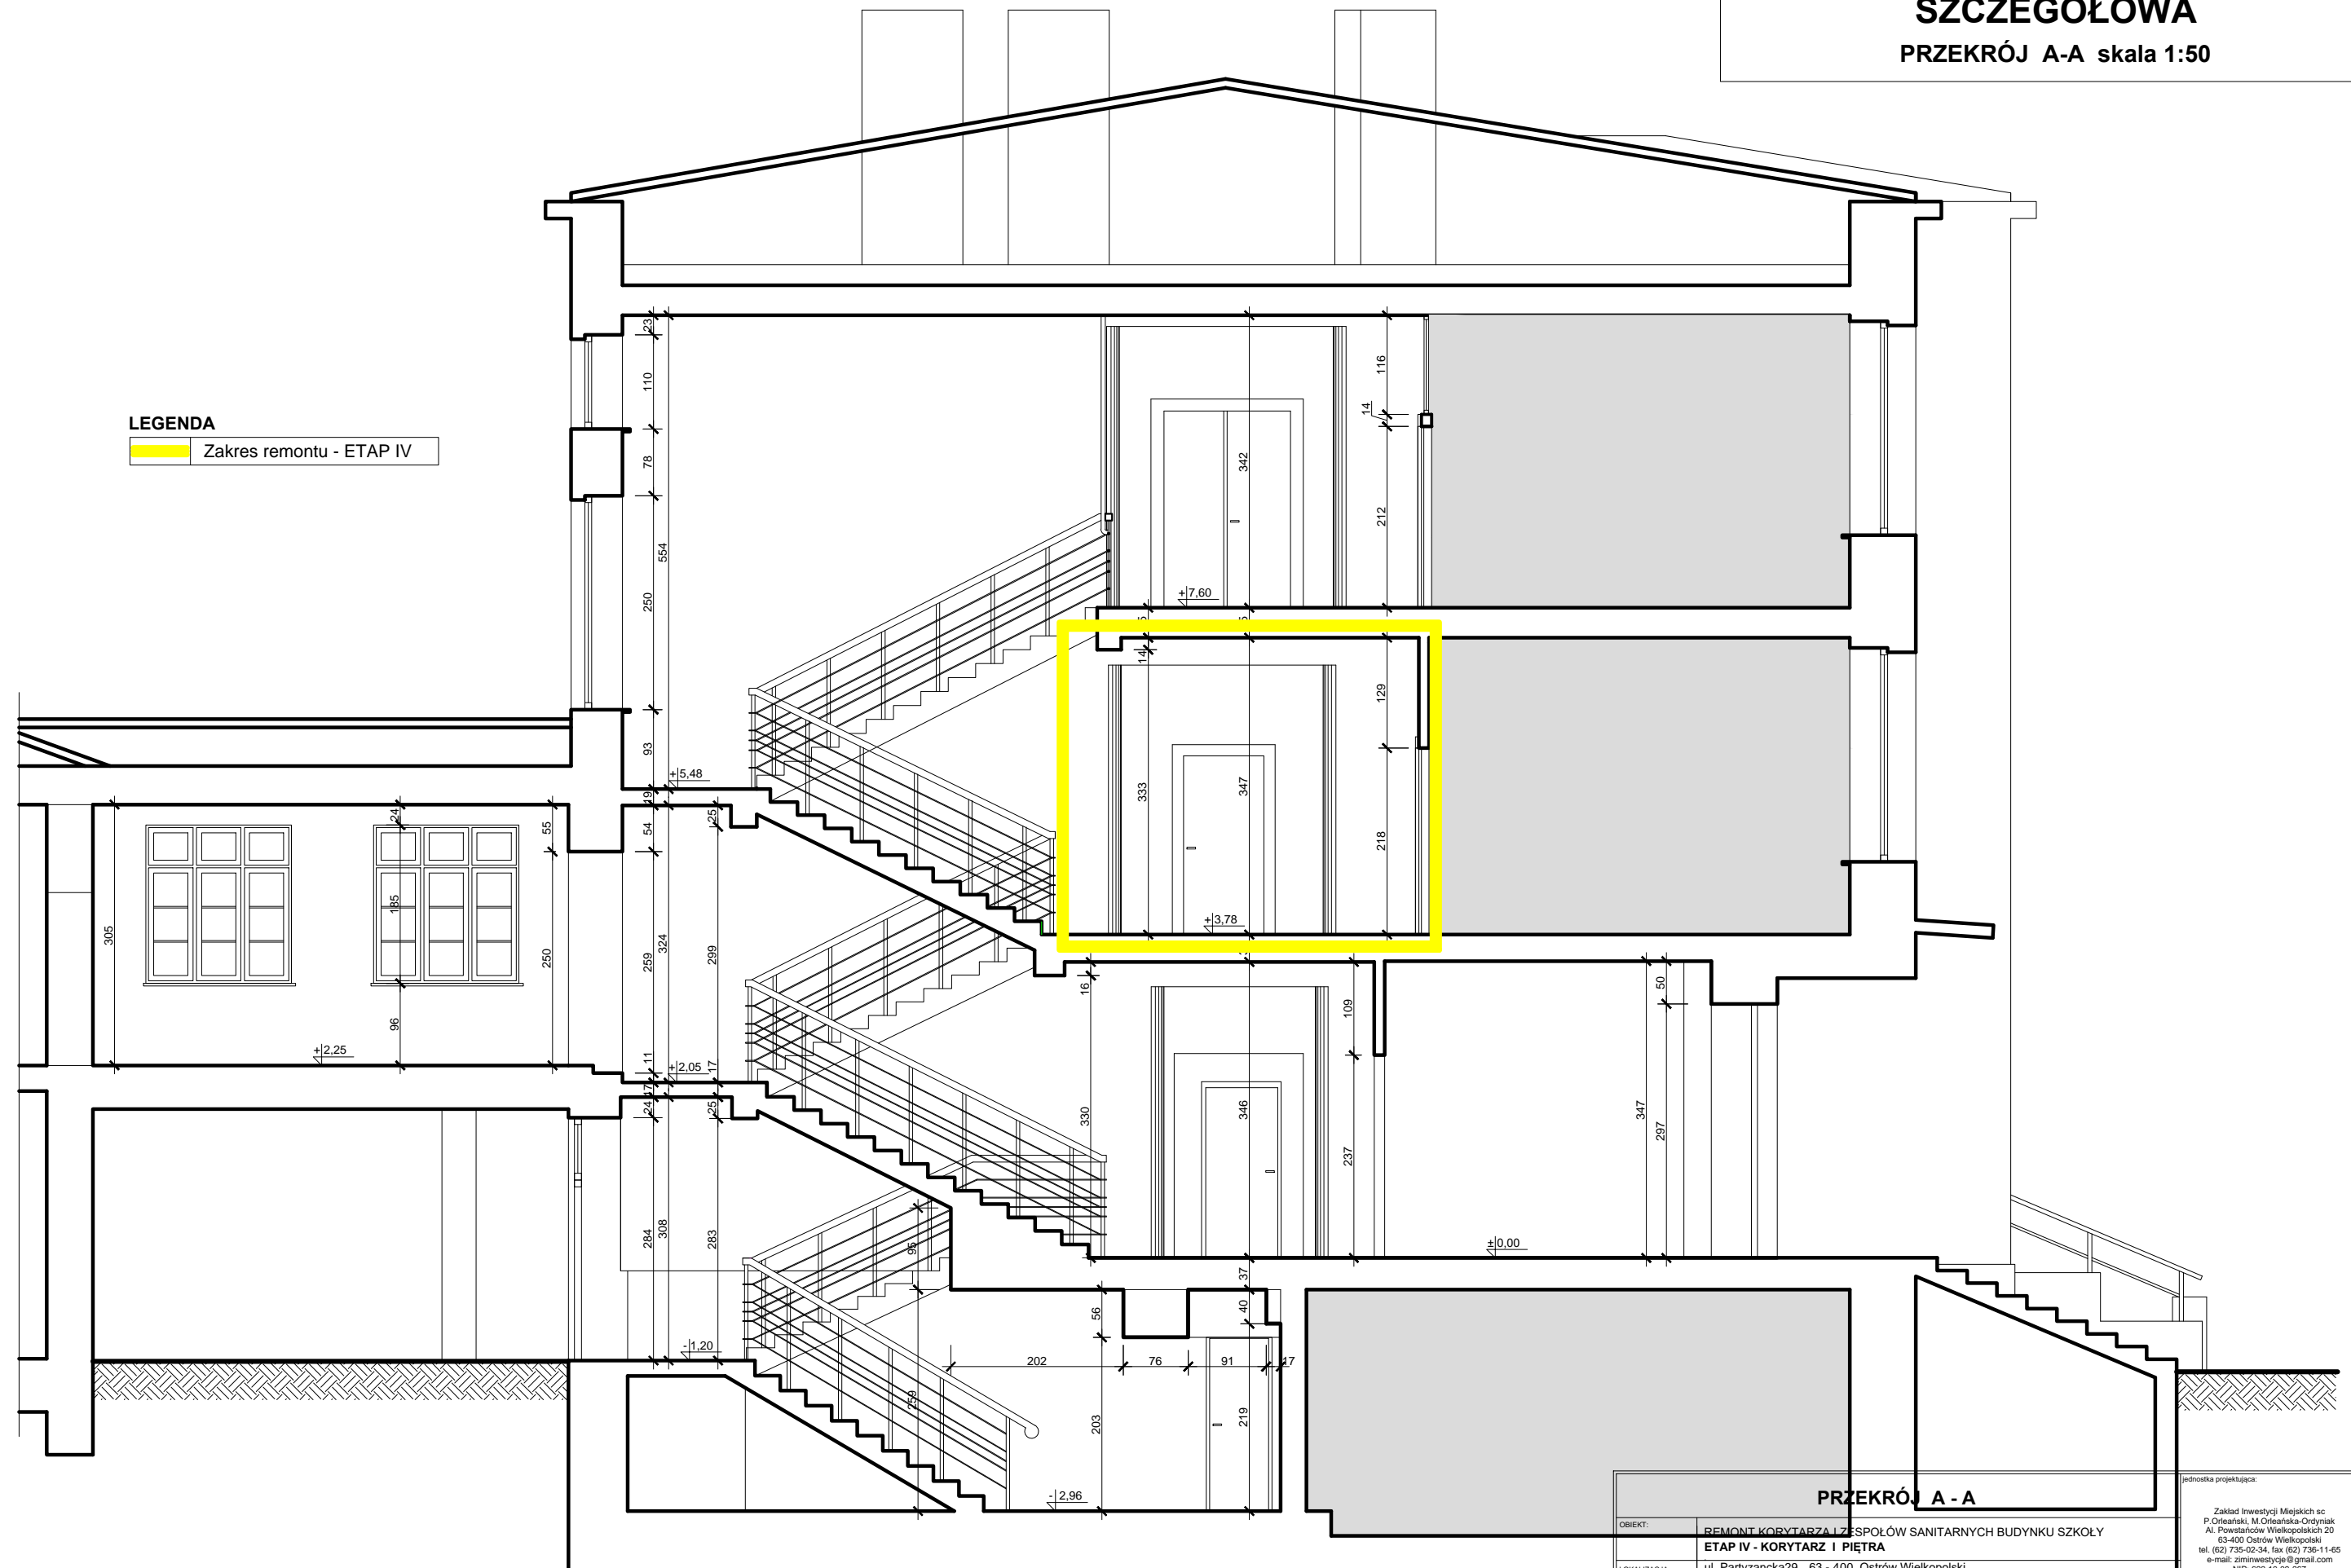


PRZEKRÓJ A - A

OBJEKT:		REMONT KORYTARZA I ZESPÓŁÓW SANITARNYCH BUDYNKU SZKOŁY ETAP IV - KORYTARZ I PIĘTRA		jednostka projektująca:	
INWESTOR:		Zespół Szkół Ekonomicznych im. Józefa Gniazdowskiego ul. Partyzancka 29, 63-400 Ostrów Wielkopolski		Zakład Inwestycji Miejskich sp. z o.o. P. Orleański, M. Orleańska-Ordyniak Al. Powstańców Wielkopolskich 29 63-400 Ostrów Wielkopolski tel. (62) 735-02-34, fax (62) 736-11-65 e-mail: zsm-inwestycje@gmail.com NIP: 622-10-09-267	
STADIUM:		INWENTARYZACJA BUDOWLANA SZCZEGÓŁOWA		SIERPIEŃ 2019	
PROJEKTANT:	branża budowlana	mgr inż. Paweł Orleański	UAN.7342-26/91	podpis	skala: 1:50
ASYSTENT PROJEKTANTA:	branża budowlana	mgr inż. Magdalena Orleańska-Ordyniak		podpis	nr rys. 1-5
KIEROWNIK ZESPOŁU PROJEKTOWEGO:		mgr inż. Paweł Orleański	UAN.7342-26/91	podpis	

ANEKS BUDOWLANY do projektu aranżacji wnętrz
 "Remont korytarza i zespołów sanitarnych budynku
 Zespołu Szkół Ekonomicznych im. Józefa Gniazdowskiego w Ostrowie Wielkopolskim
 PRZEKRÓJ A - A skala 1:50 z marca 2019r. opracowanego przez inż. Iwonę Trzciniąską

ETAP IV - KORYTARZ I PIĘTRA

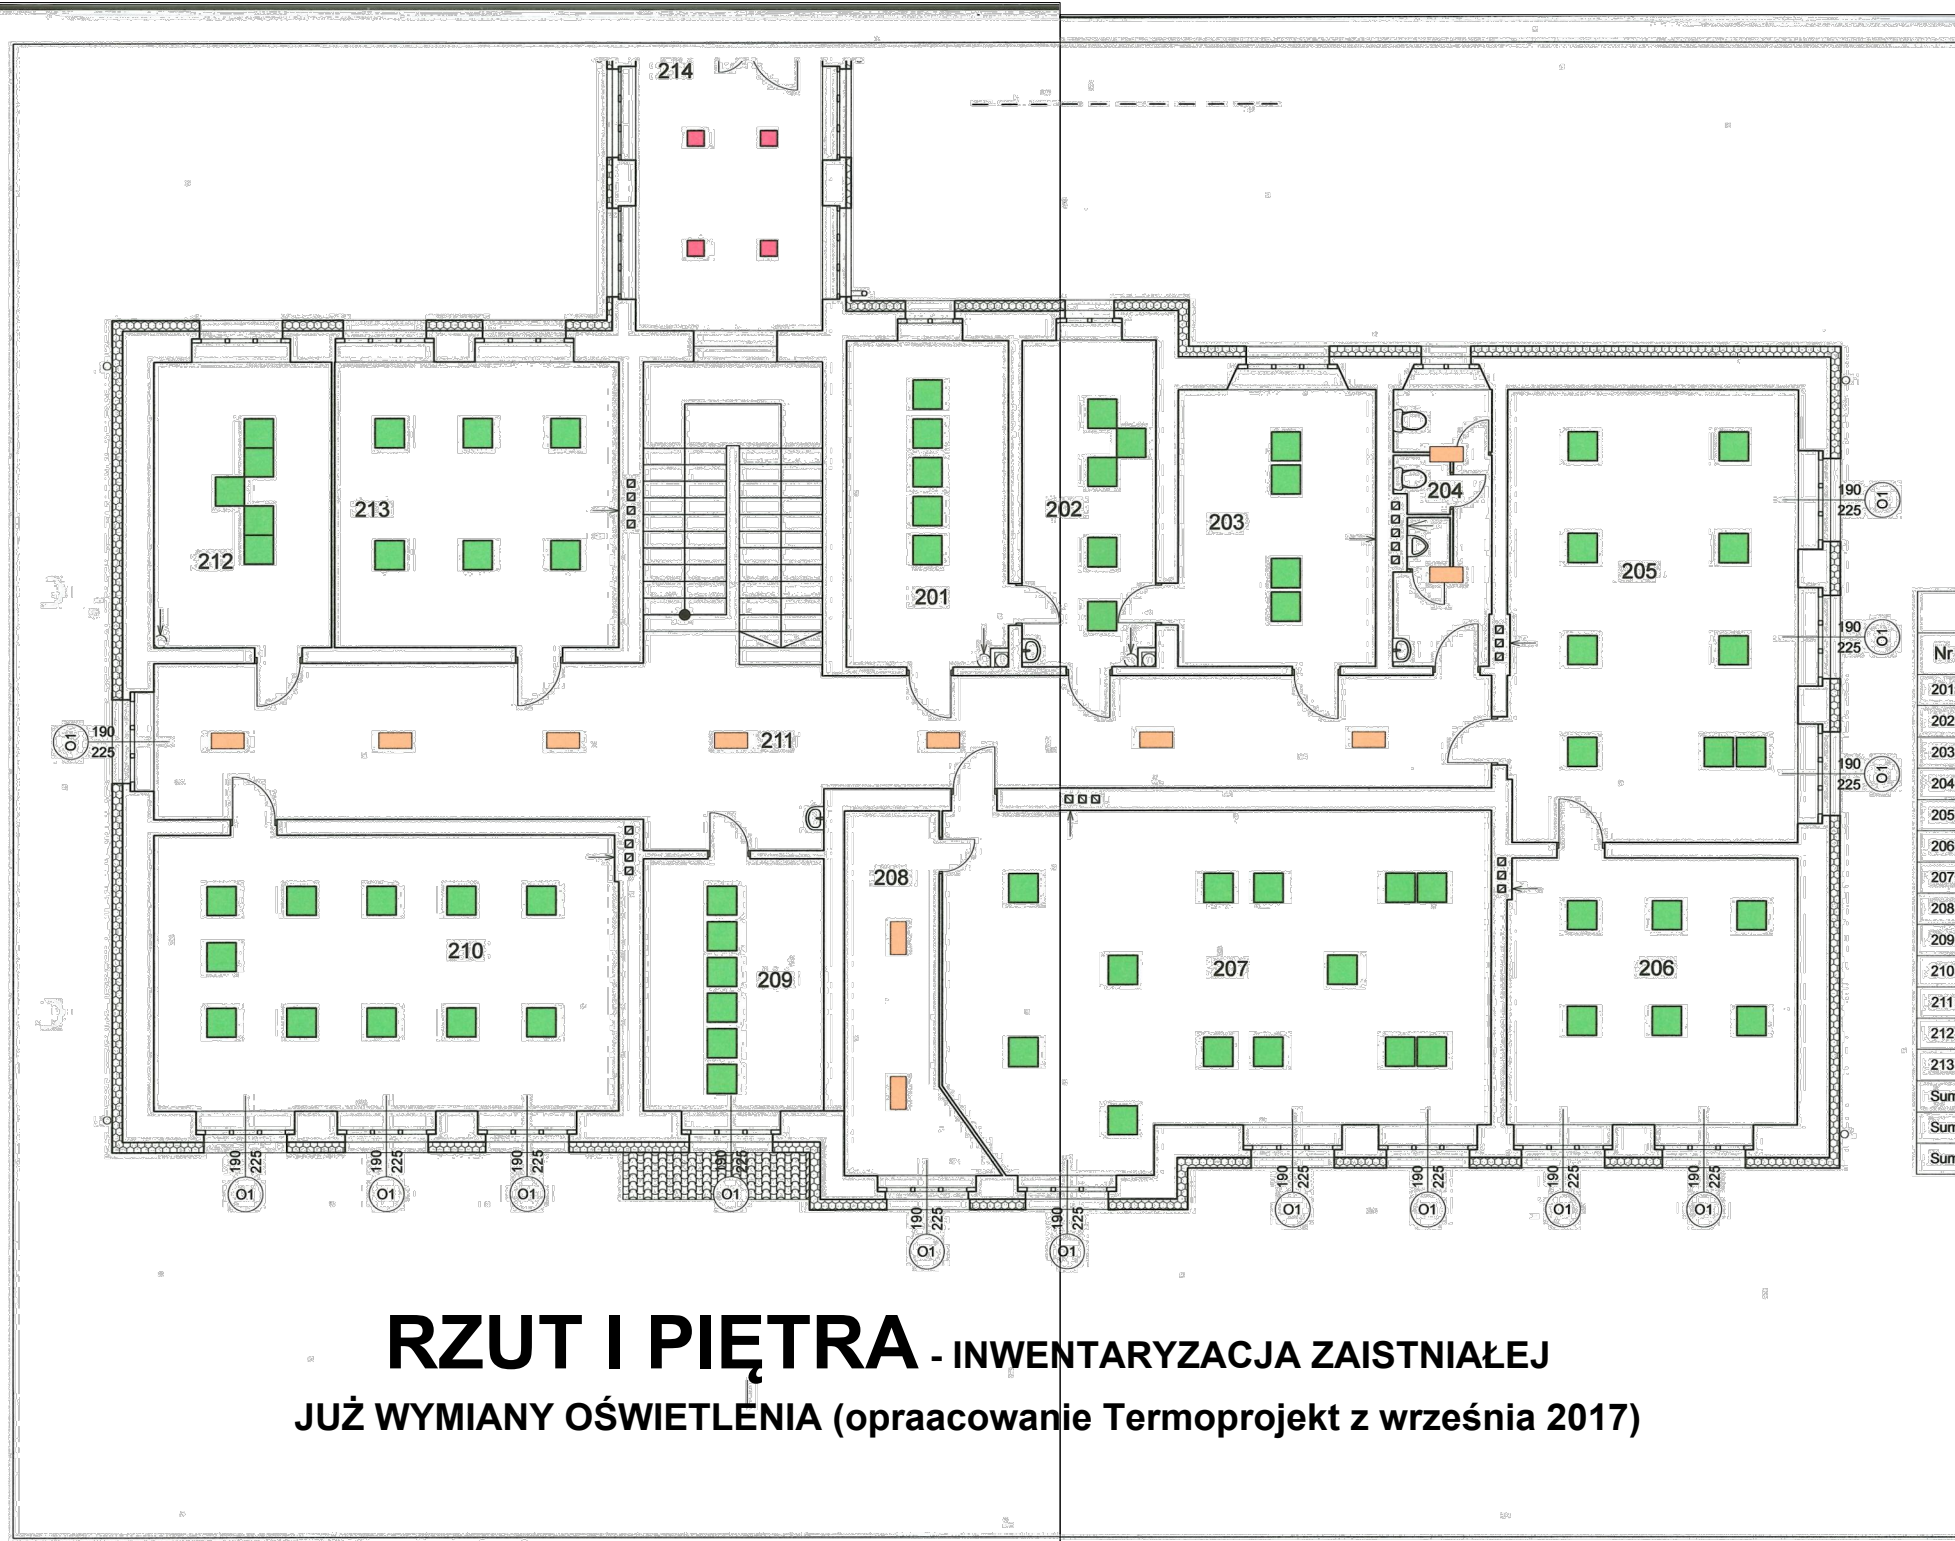

RZUT I PIĘTRA - INWENTARYZACJA ZAISTNIAŁEJ
 JUŻ WYMIANY OŚWIETLENIA (opracowanie Termoprojekt z września 2017)

Zestawienie opraw LED - wymiana oświetlenia

Rodzaj oprawy →	Panel 30 W	Panel 40 W	Plafon 16-30W	Plafon 14-25W	Plafon 12-18W	Pulsar Force 200W
Pomieszczenie ↓	3600 Lm	4500 Lm	2800 Lm	2100 Lm	1500 Lm	24000 Lm
Razem oprawy →	17	206	61	51	15	9
Moc opraw (kW) →	0,51	8,24	1,83	1,275	0,27	1,8

1 Piętro

Dyrektor 201	5					
Sekretariat 202	5					
Zca 203	4					
WC 204			2			
Klasa 205	9					
Klasa 206	6					
Klasa 207	13					
Zaplecze 208			2			
Księgowość 209	6					
Klasa 210	9					
Korytarz 211			7			
Gabinet 212	5					
Klasa 213	6					

Zestawienie Pomieszczeń

Nr	Nazwa pomieszczenia	Powierzchnia
201	Gabinet dyrektora	19,6
202	Sekretariat	16,0
203	Pokój nauczycielski	20,4
204	Pokój nauczycielski	9,9
205	Sala lekcyjna	48,6
206	Sala lekcyjna	28,7
207	Sala lekcyjna	66,9
208	Zaplecze	13,9
209	Bi. księgowy	16,8
210	Sala lekcyjna	47,5
211	Korytarz i klatka schodowa	90,0
212	Sab. z-cy dyrektora	18,9
213	Sala lekcyjna	30,1
Suma dla budynku głównego		427,59 m ²
Suma dla kondygnacji		584,99 m ²
Suma dla wszystkich kondygnacji		2 213,7 m ²

Rozmieszczenie opraw LED - wymiana oświetlenia
PROJEKT WYKONAWCZY

- Panel LED 30W, 3600 Lm
- Panel LED 40W, 4500 Lm
- Plafon LED 16-30W, 2800 Lm
- Plafon LED 14-25W, 2100 Lm
- Plafon LED 12-18W, 1500 Lm
- Pulsar Force 200W, 24000 Lm

termoprojekt
 Audyty energetyczne
 Projekty budynków energooszczędnych
 Plany termomodernizacji
<http://www.termoprojekt.eu>

Rzut I piętra - wymiana oświetlenia

Przedsięwzięcie	Termomodernizacja Zespołu Szkół Ekonomicznych w Ostrowie Wielkopolskim	
Inwestor	Zespół Szkół Ekonomicznych ul. Partyzancka 29, 63-400 Ostrow Wielkopolski	
Adres	Partyzancka 29, Ostrow Wielkopolski działki nr: 7/5, 8/2, 10/2, 11/2, 12/2, obręb 0067	
Instalacje elektr.	mgr inż. Wojciech Gąsiorek	
Nr uprawnień:	WKP/0392/PW/OE/12 inst. elektr.	
Opracował:	mgr inż. Andrzej Cempel	
Nr uprawnień:	BN-10.9/24/83 spec. konstr. budowl.	
Skala 1:100	Data opracowania Wziesien 2017	Nr rys. O.3

DOKUMENTACJA FOTOGRAFICZNA

KORYTARZ – I PIĘTRO

